




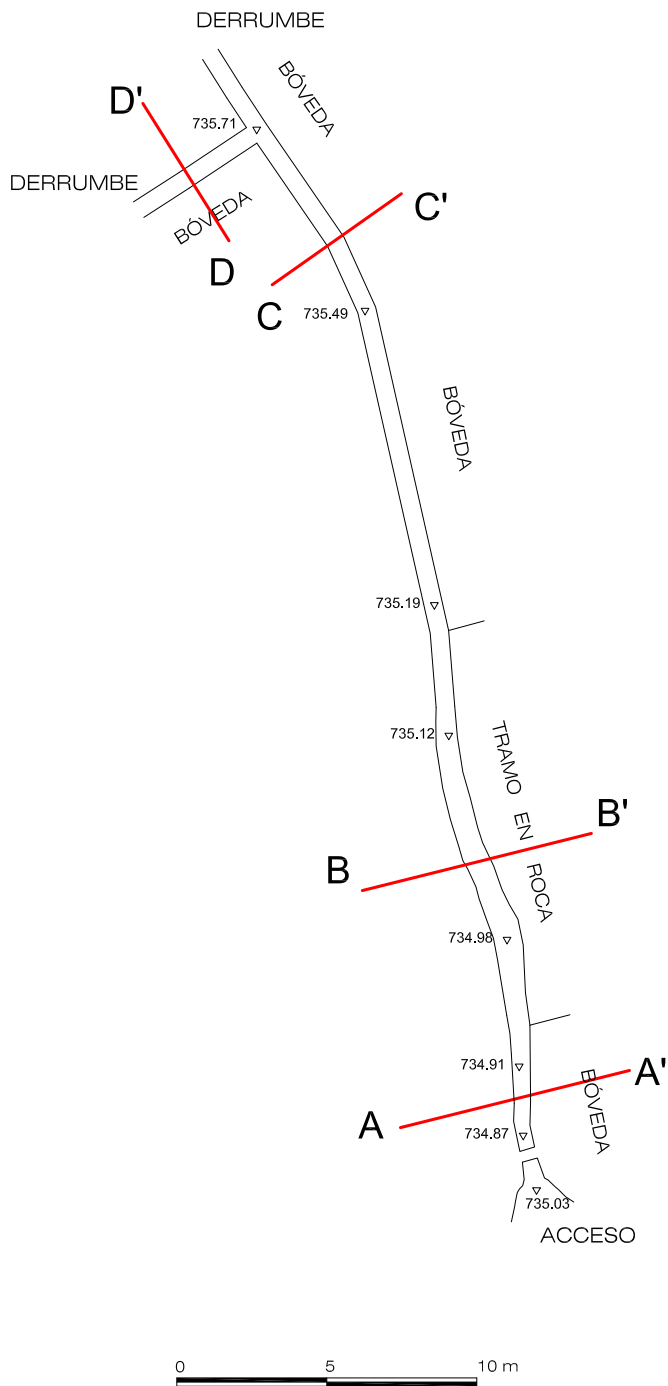


SECCIÓN A-A'

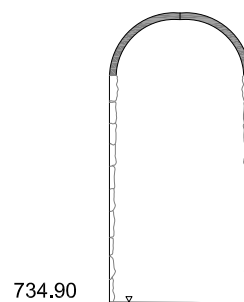


SECCIÓN B-B'

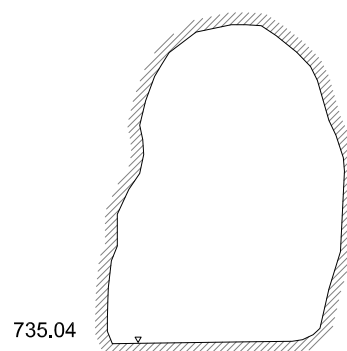

SECCIÓN C-C'

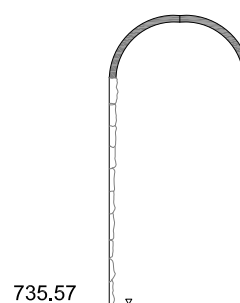

SECCIÓN D-D'

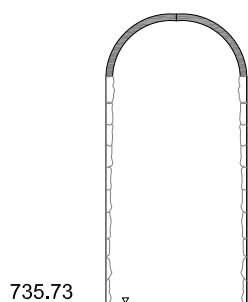

MINA DE AGUA "LOS CASTILLEJOS"

ALMEDINILLA (CÓRDOBA)

PLANO Nº 3

SECCIONES

DICIEMBRE 2016 | Escala 1 : 100

ARQUEÓLOGO:

IGNACIO MUÑIZ JAEN

ARQUEOCAD, S.L.

ARQUEOLOGÍA, INGENIERÍA Y TOPOGRAFÍA

REPRESENTACIÓN GRÁFICA

DIEGO GASPAR GUARDADO

www.arqueocad.com