
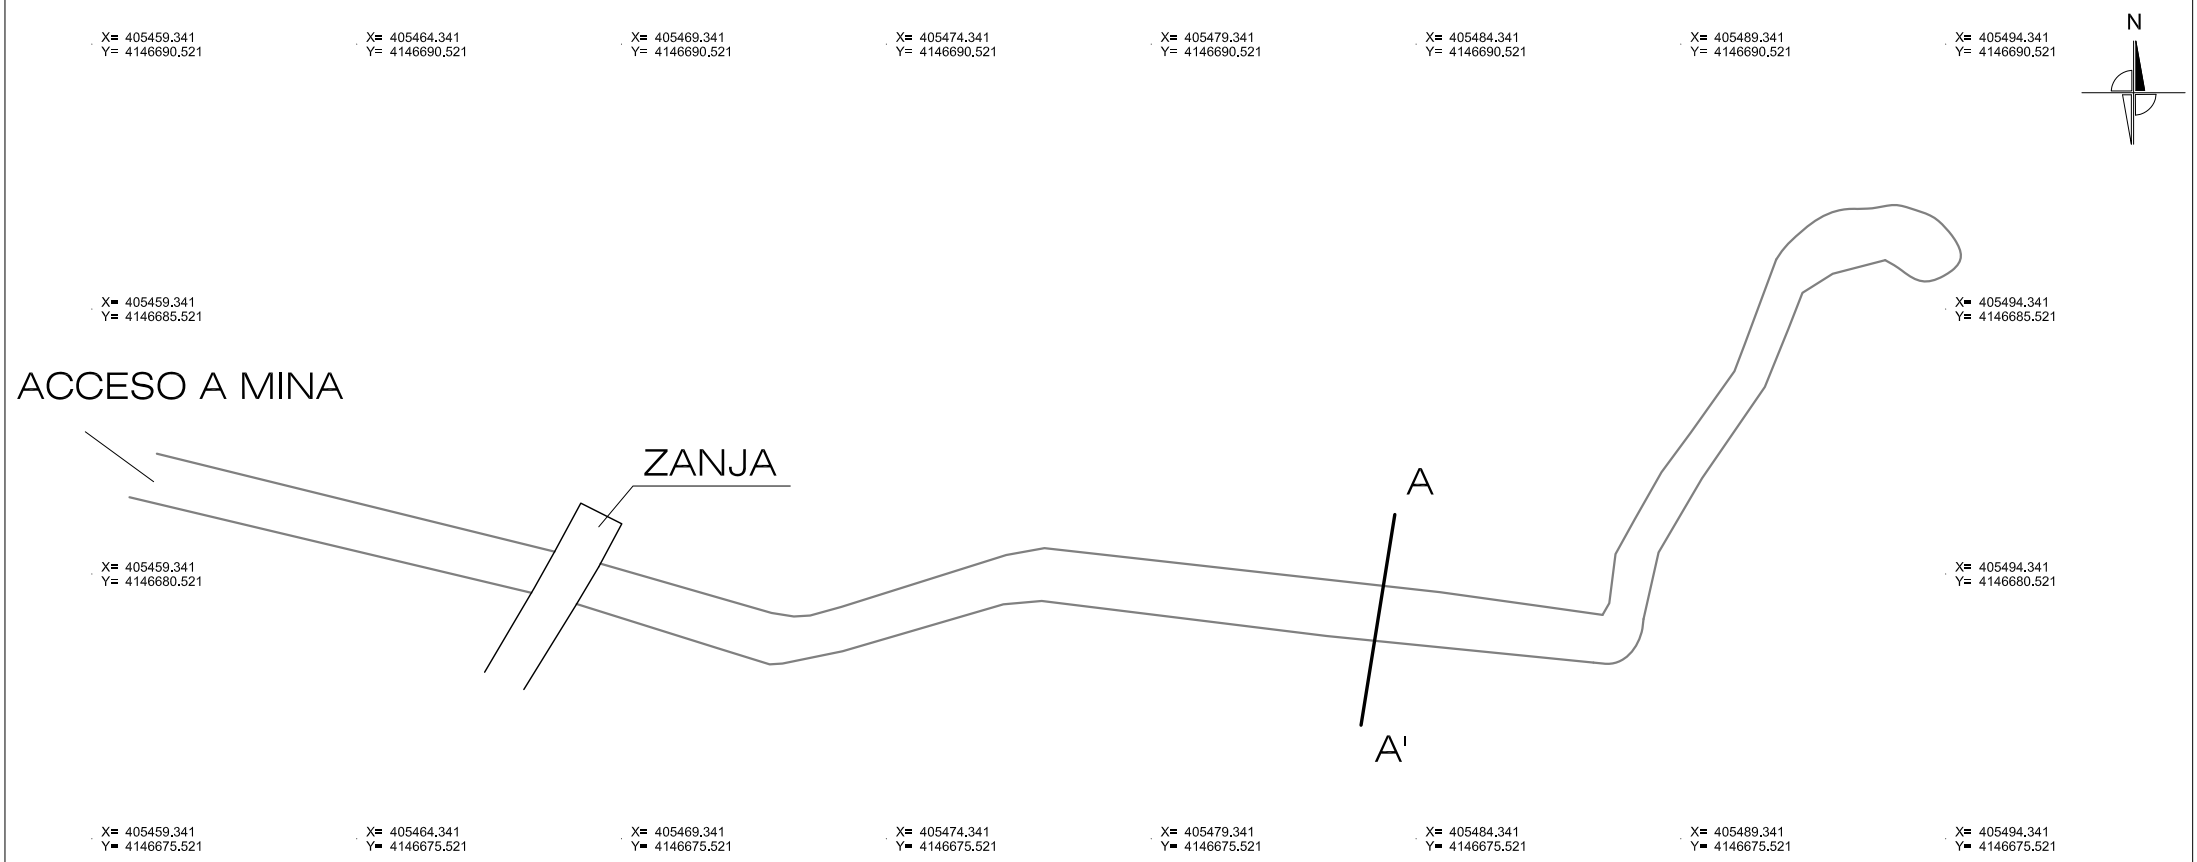


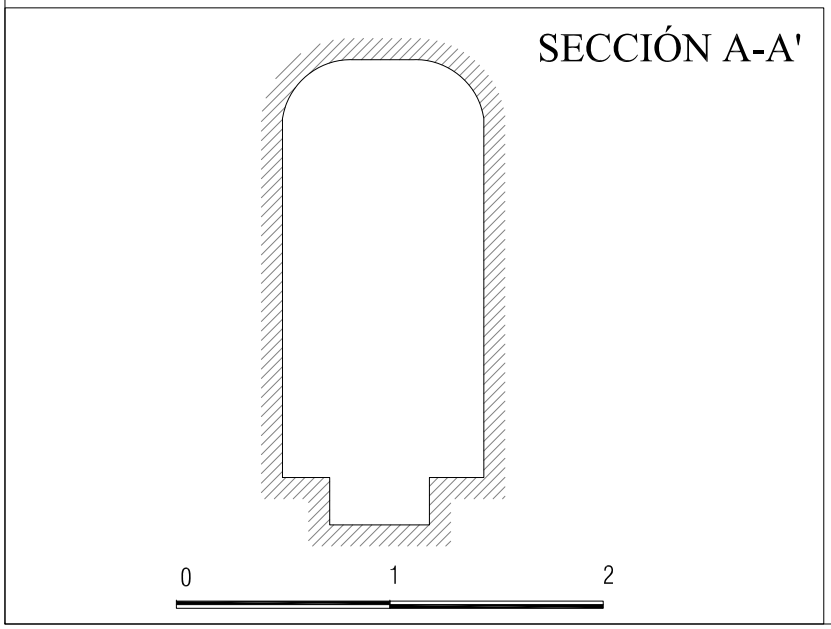

MINA DE AGUA 1. LAS SILERAS
T.M. ALMEDINILLA (CÓRDOBA)

PLANO Nº 4

PLANTA Y SECCIÓN MINA

Junio de 2018 | Escala 1 : 150

AYUNTAMIENTO DE ALMEDINILLA

ARQUEÓLOGO:

IGNACIO MUÑIZ JAÉN

ARQUEOCAD
ARQUEOLOGÍA, INGENIERÍA Y TOPOGRAFÍA
REPRESENTACIÓN GRÁFICA
DIEGO GASPAR GUARDADO
www.arqueocad.com