



SECCIÓN B-B'

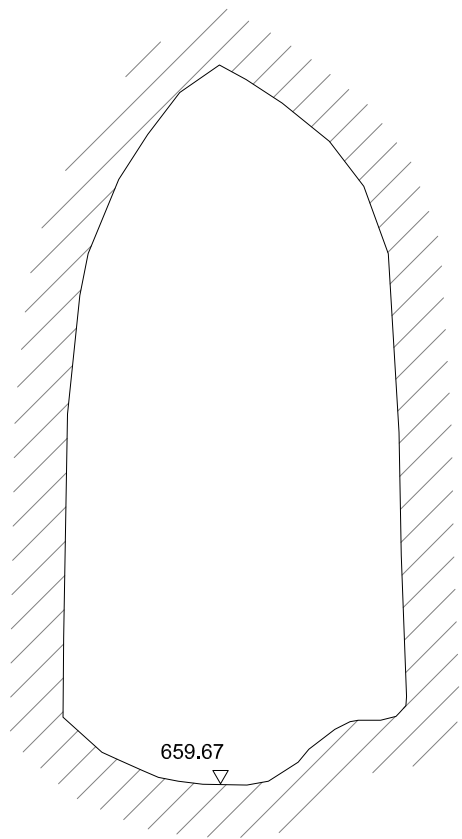

SECCIÓN A-A'

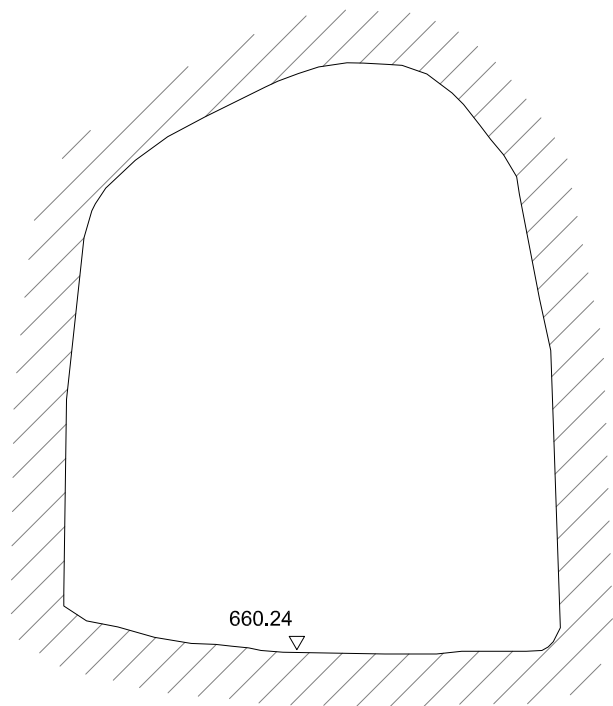

<b>MINA DE AGUA "LAS SILERAS"</b>	
<b>ALMEDINILLA (CÓRDOBA)</b>	
<b>PLANO Nº 3</b>	<b>SECCIONES</b>
DICIEMBRE 2016   Escala 1 : 20	
ARQUEÓLOGO: IGNACIO MUÑIZ JAEN	
<b>ARQUEOCAD, S.L.</b> ARQUEOLOGÍA, INGENIERÍA Y TOPOGRAFÍA REPRESENTACIÓN GRÁFICA DIEGO GASPAR GUARDADO <a href="http://www.arqueocad.com">www.arqueocad.com</a>	